


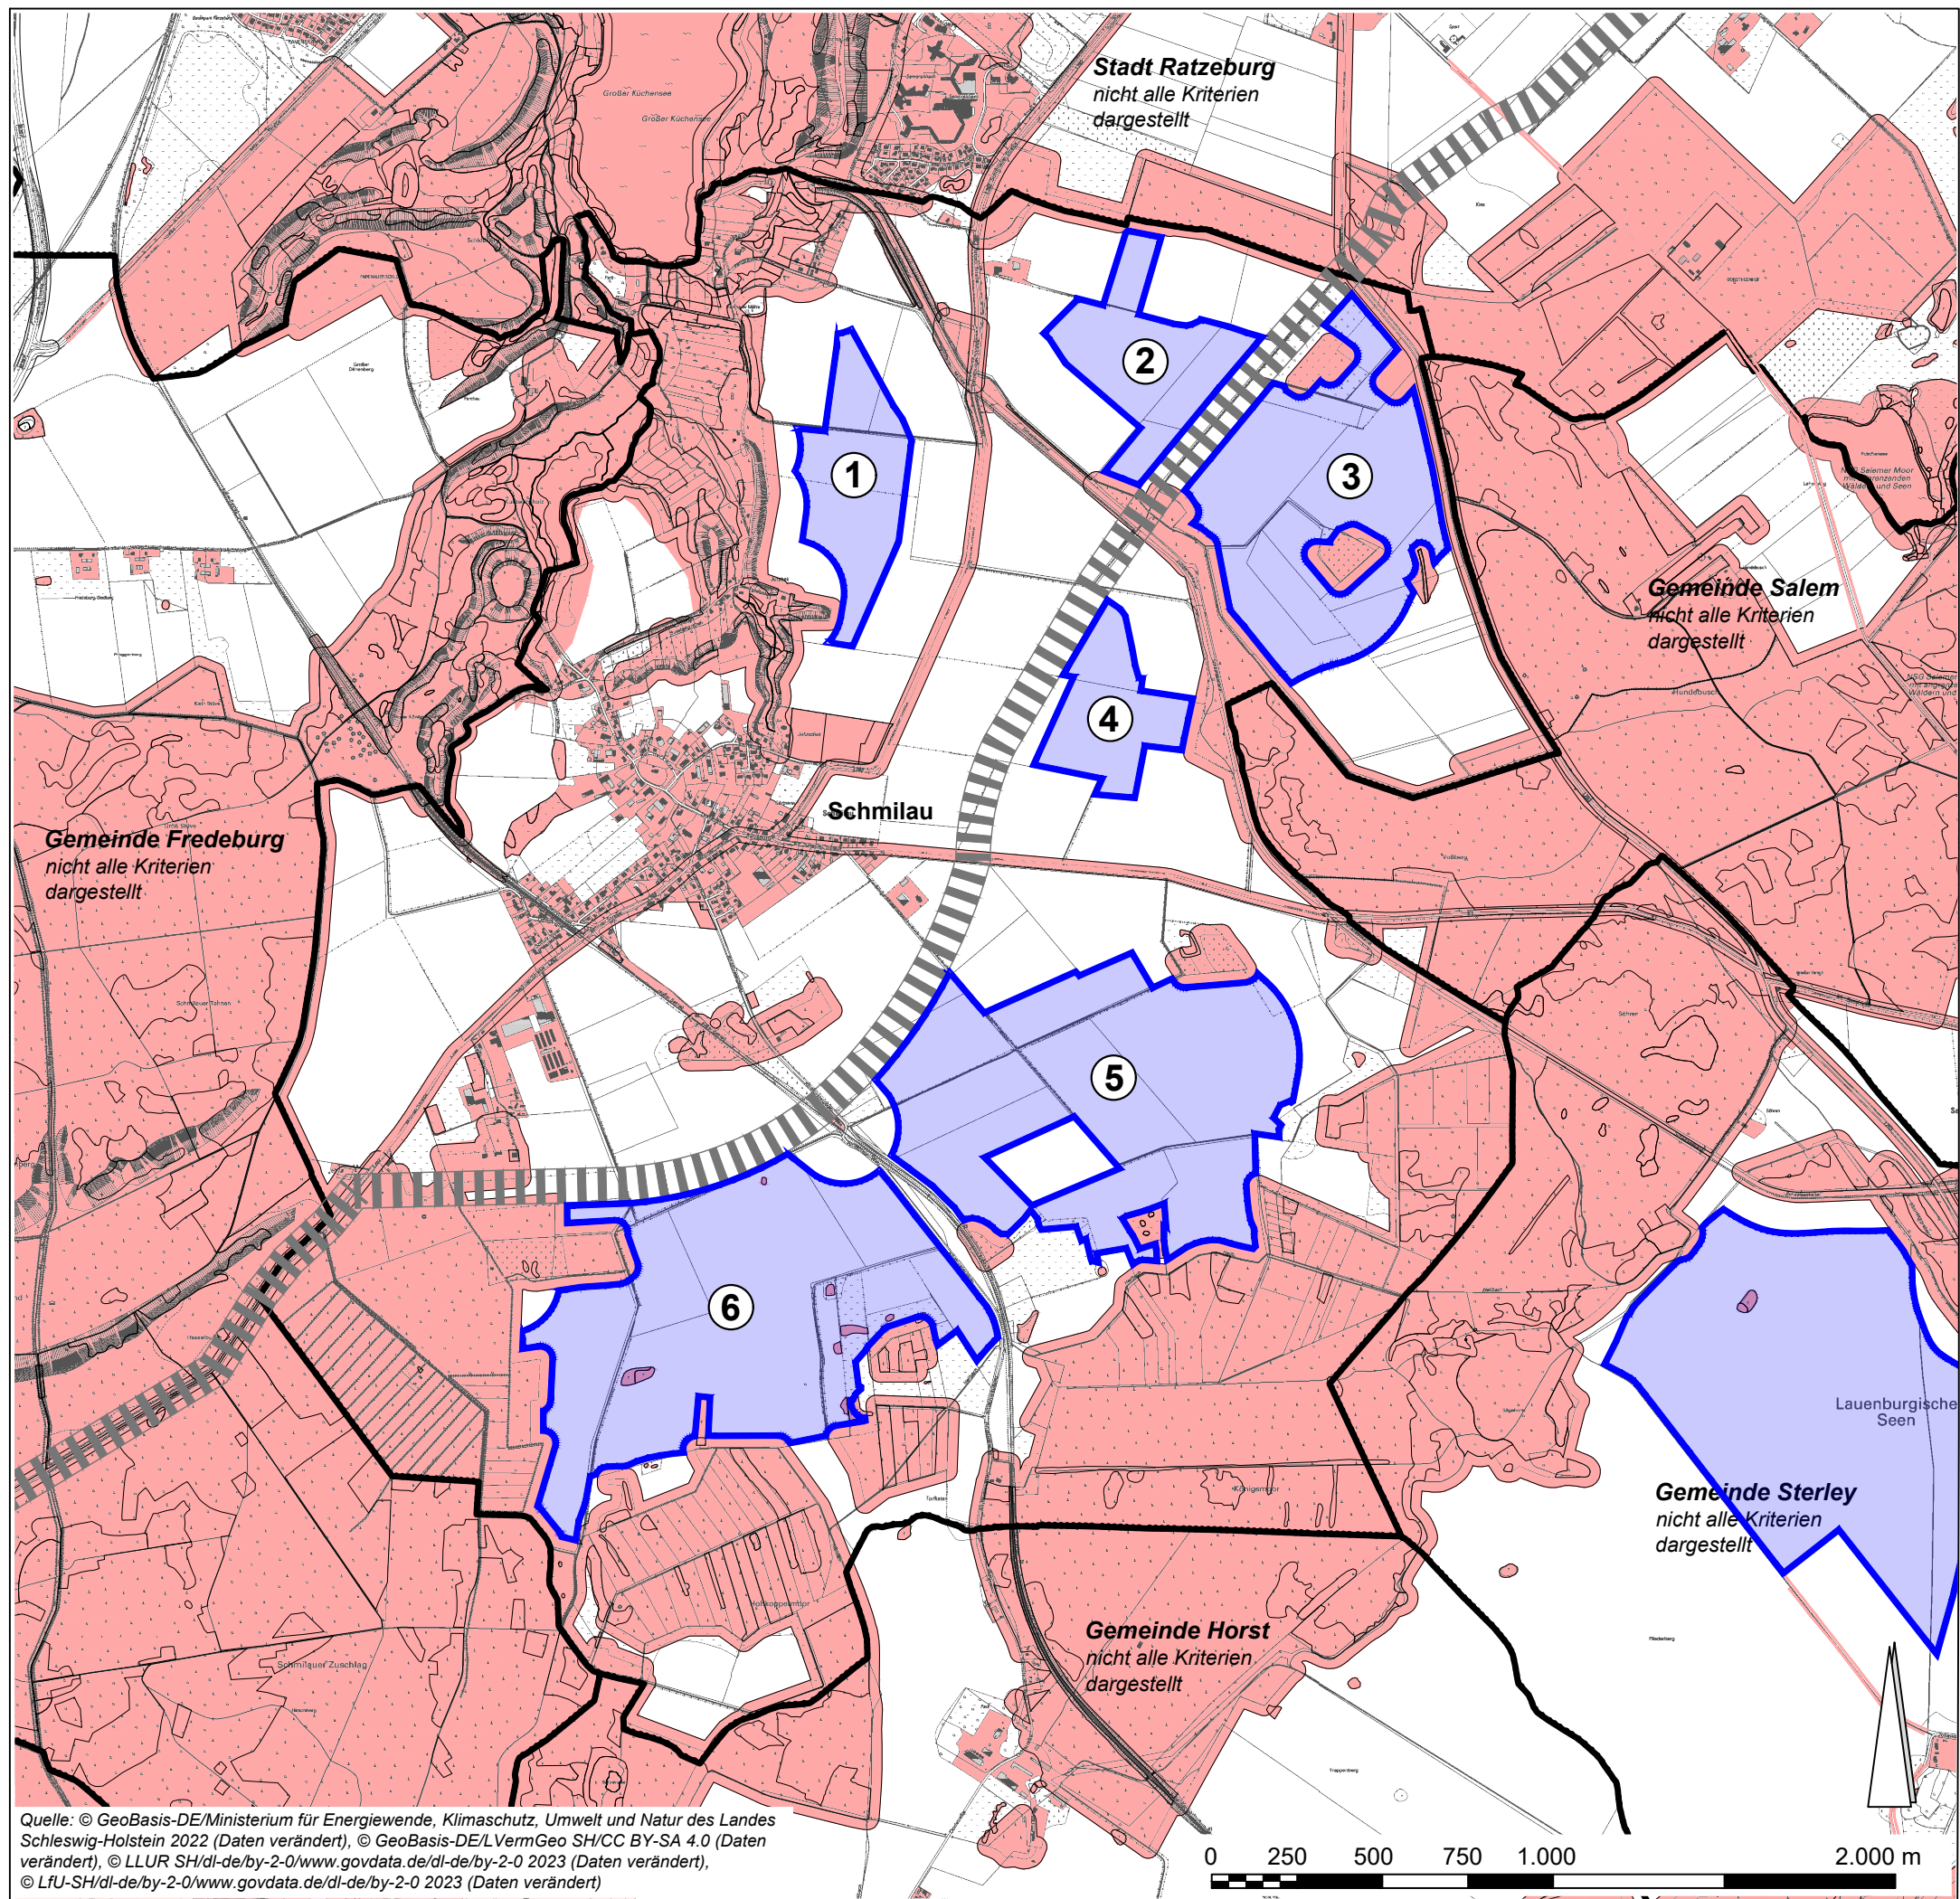

Zeichenerklärung

- Flächen mit Ausschlusswirkung**
- Siedlungen, Wohnbebauung im Außenbereich
 - geplantes Allgemeines Wohngebiet aus Bebauungsplan der Gemeinde
 - geplante Flächen für Versorgungsanlagen und Abwasserbeseitigungen, Misch- und Gewerbegebiete, Grünflächen, Straßenverkehrsfläche aus Bebauungsplan der Gemeinde
 - Straßenverkehrsflächen
 - Straßenrechtliche Anbauverbotszone gemäß FStrG und StrWG aus Teilaufstellung des Regionalplanes für den Planungsraum III SH 2020 (Windenergie an Land) an L 202, L 203 ab Fahrbahnrand 20 m, an K 1 ab Fahrbahnrand 15 m
 - Gesetzlich geschützte Biotope gemäß § 30 Abs. 2 BNatSchG i.V.m. § 21 Abs. 1 NatSchG aus Biotoptypenkartierung SH
 - Lebensraumtypen nach FFH-Richtlinie aus Biotoptypenkartierung SH
 - Waldflächen gemäß § 2 LWaldG aus Umweltportal Schleswig-Holstein einschließlich 30 m Waldabstand gemäß § 24 LWaldG
 - Gewässer mit Gewässerschutzstreifen gemäß § 61 BNatSchG i.V.m. § 35 LNatSchG aus Teilaufstellung des Regionalplanes für den Planungsraum III SH 2020 (Windenergie an Land)
 - Vorranggebiet für den Naturschutz aus Regionalplan 1998
 - Fläche mit besonderer Nutzungsregelung gemäß § 5 Abs. 5 BBauG Triebwerkzufluss zum Kraftwerk aus Flächennutzungsplan der Gemeinde

Ortsumgebung Ratzeburg,
Linienbestimmung zum Bundesverkehrswegeplan 2030
Trassenbreite 100 m

Gemeindegrenze

Suchräume für Solar-Freiflächenanlagen

- 1 ca. 19 ha
2 ca. 20 ha
3 ca. 48 ha
4 ca. 14 ha
5 ca. 76 ha
6 ca. 81 ha
ca. 258 ha

Informelles Rahmenkonzept Solar-Freiflächenanlagen Schmilau Plan 4: Ausschlussflächen und Suchräume

Datum: 10.06.2025 Projekt-Nr. P673 Maßstab 1:20.000



STADTPLANER UND
INGENIEURE GMBH

Elisabeth-Haseloff-Straße 1
23564 Lübeck
Tel.: 0451 / 610 20-26
luebeck@prokom-planung.de

Richardstraße 47
22081 Hamburg
Tel.: 040 / 22 94 64-14
hamburg@prokom-planung.de